





# HAUS E02

## ÜBERSICHT

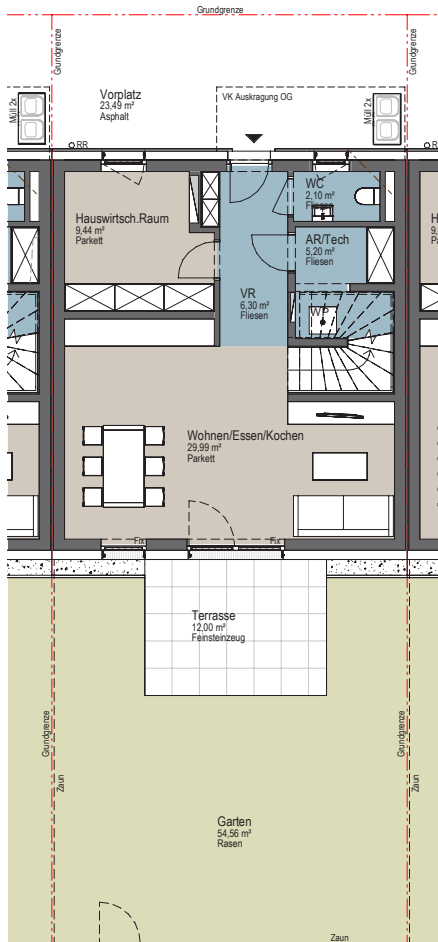

Wohnfläche gesamt	ca. 108m <sup>2</sup>
Terrasse:	ca. 12m <sup>2</sup>
Garten:	ca. 55m <sup>2</sup>
Grundstück:	ca. 160m <sup>2</sup>

ÜBERSICHT: NICHT IM MASSTAB

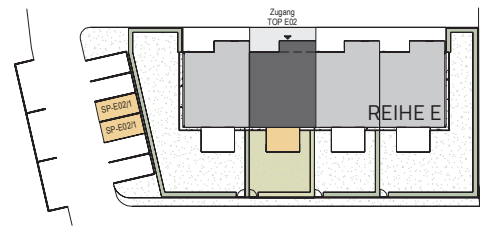

Ausführung von Sickerflächen sowie Kanalschächten udgl. am Grundstück vorbehalten!

### LEGENDE:

- RIGOL
- LICHTSCHACHT
- PLATTENBELAG
- BÖSCHUNG
- KIES
- ERDREICH
- GRÜNFLÄCHE


Vertrieb:  
Compact  
Wohnbau u. Revitalisierungs GmbH  
Humboldtstraße 41, 4020 Linz  
0732/ 66 72 91 - 0





# HAUS E02

EG ca. 53 m<sup>2</sup>

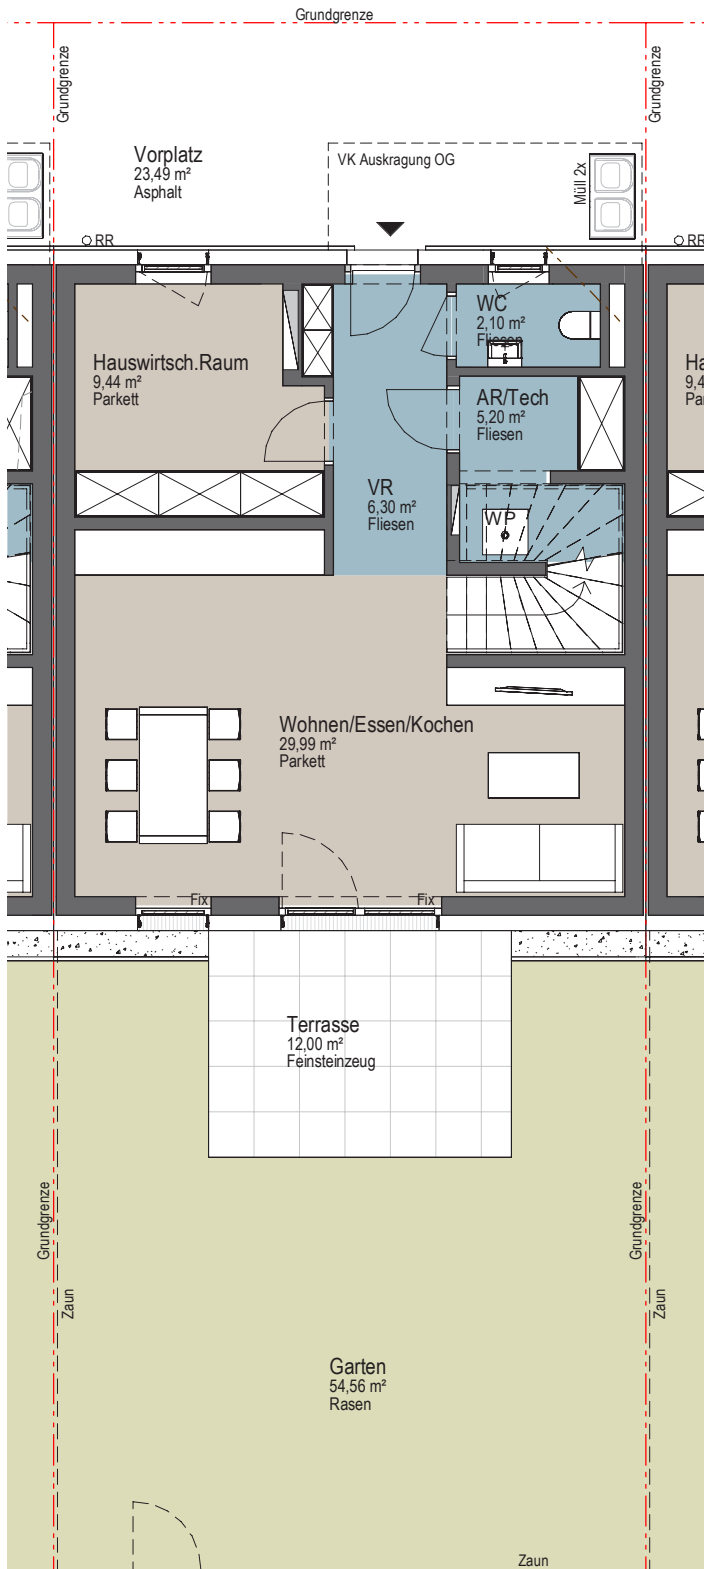

## LEGENDE:

- RIGOL
- LICHTSCHACHT
- PLATTENBELAG
- BÖSCHUNG
- KIES
- ERDREICH
- GRÜNFLÄCHE


Vertrieb:  
 Compact  
 Wohnbau u. Revitalisierungs GmbH  
 Humboldtstraße 41, 4020 Linz  
 0732/ 66 72 91 - 0





# HAUS E02

OG ca. 55 m<sup>2</sup>

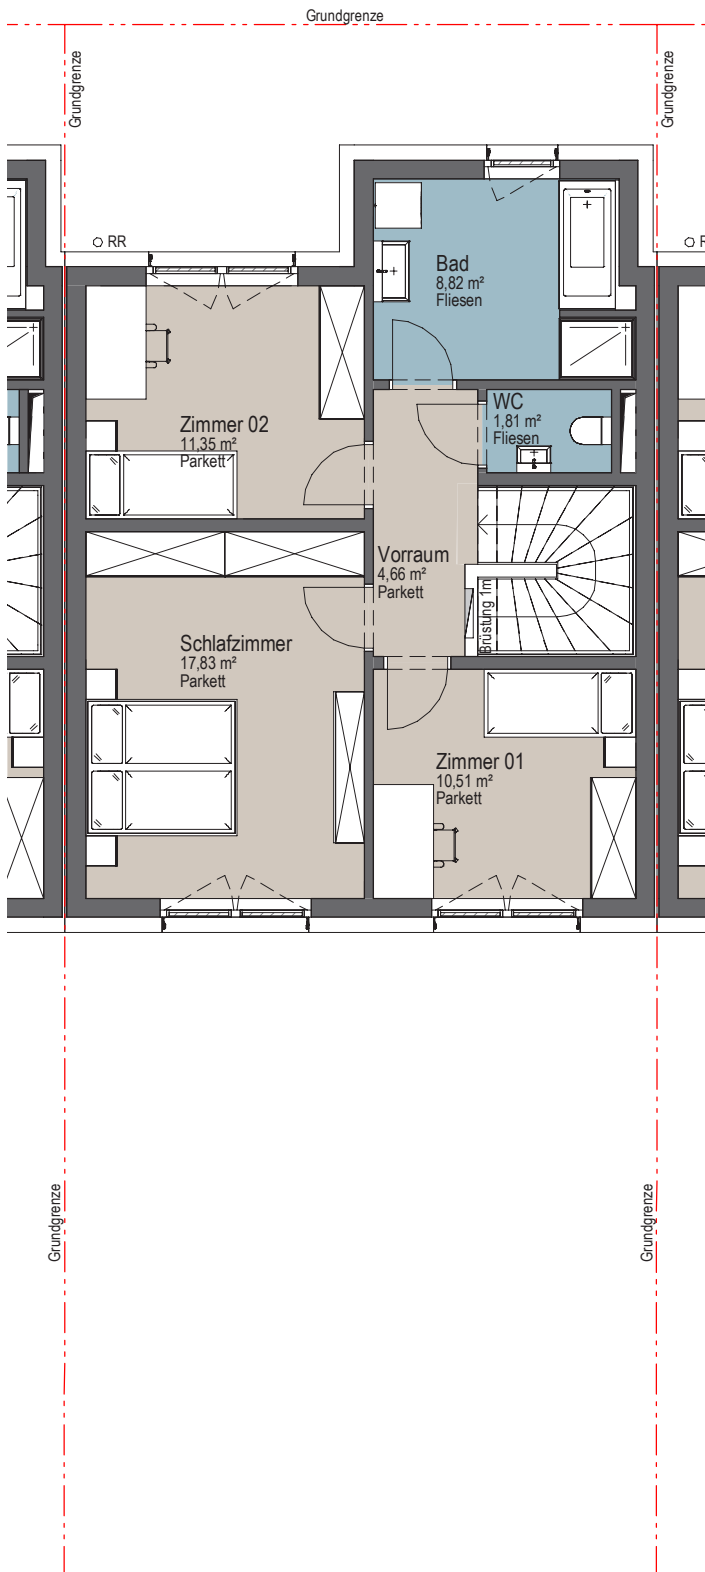

LEGENDE:

- RIGOL
- LICHTSCHACHT
- PLATTENBELAG
- BÖSCHUNG
- KIES
- ERDREICH
- GRÜNFLÄCHE

Vertrieb:  
 Compact  
 Wohnbau u. Revitalisierungs GmbH  
 Humboldtstraße 41, 4020 Linz  
 0732/ 66 72 91 - 0

