




# HAUS G02


## ÜBERSICHT

Wohnfläche gesamt	ca. 107m <sup>2</sup>
Terrasse:	ca. 12m <sup>2</sup>
Garten:	ca. 43m <sup>2</sup>
Grundstück:	ca. 147m <sup>2</sup>

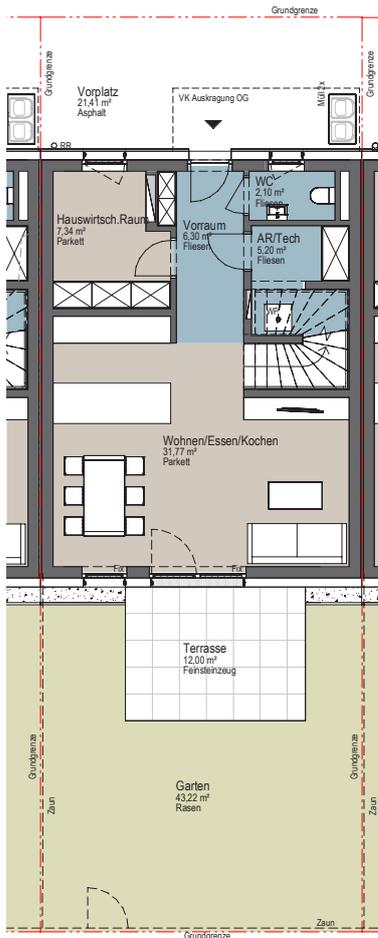

Ausführung von Sickerflächen sowie Kanalschächten udgl. am Grundstück vorbehalten!

ÜBERSICHT: NICHT IM MASSTAB

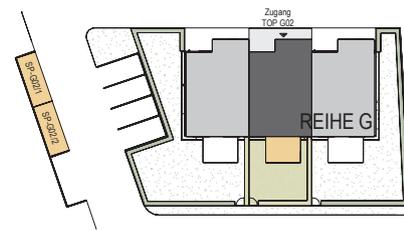

### LEGENDE:

- RIGOL
- LICHTSCHACHT
- PLATTENBELAG
- BÖSCHUNG
- KIES
- ERDREICH
- GRÜNFLÄCHE


Vertrieb:  
 Compact  
 Wohnbau u. Revitalisierungs GmbH  
 Humboldtstraße 41, 4020 Linz  
 0732/ 66 72 91 - 0





# HAUS G02

EG ca. 53 m<sup>2</sup>

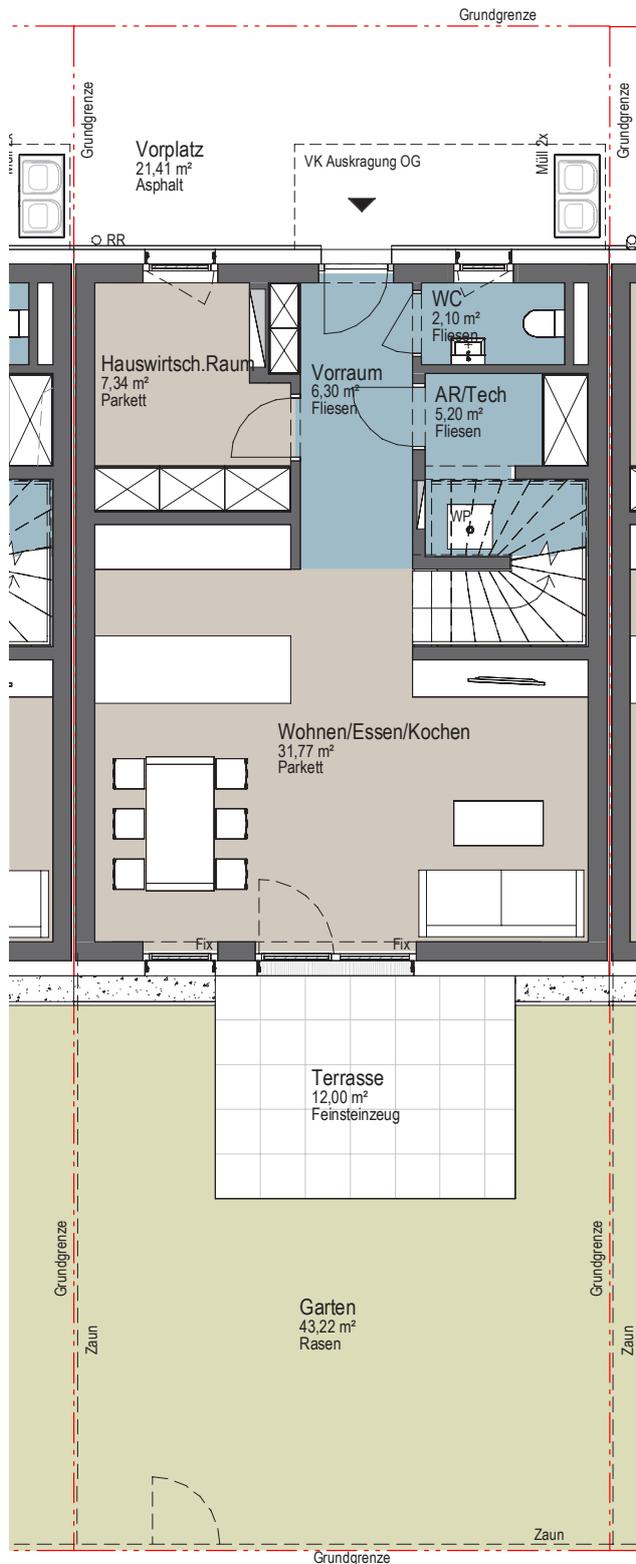

LEGENDE:

- RIGOL
- LICHTSCHACHT
- PLATTENBELAG
- BÖSCHUNG
- KIES
- ERDREICH
- GRÜNFLÄCHE


Vertrieb:  
 Compact  
 Wohnbau u. Revitalisierungs GmbH  
 Humboldtstraße 41, 4020 Linz  
 0732/ 66 72 91 - 0





# HAUS G02

OG ca. 55 m<sup>2</sup>

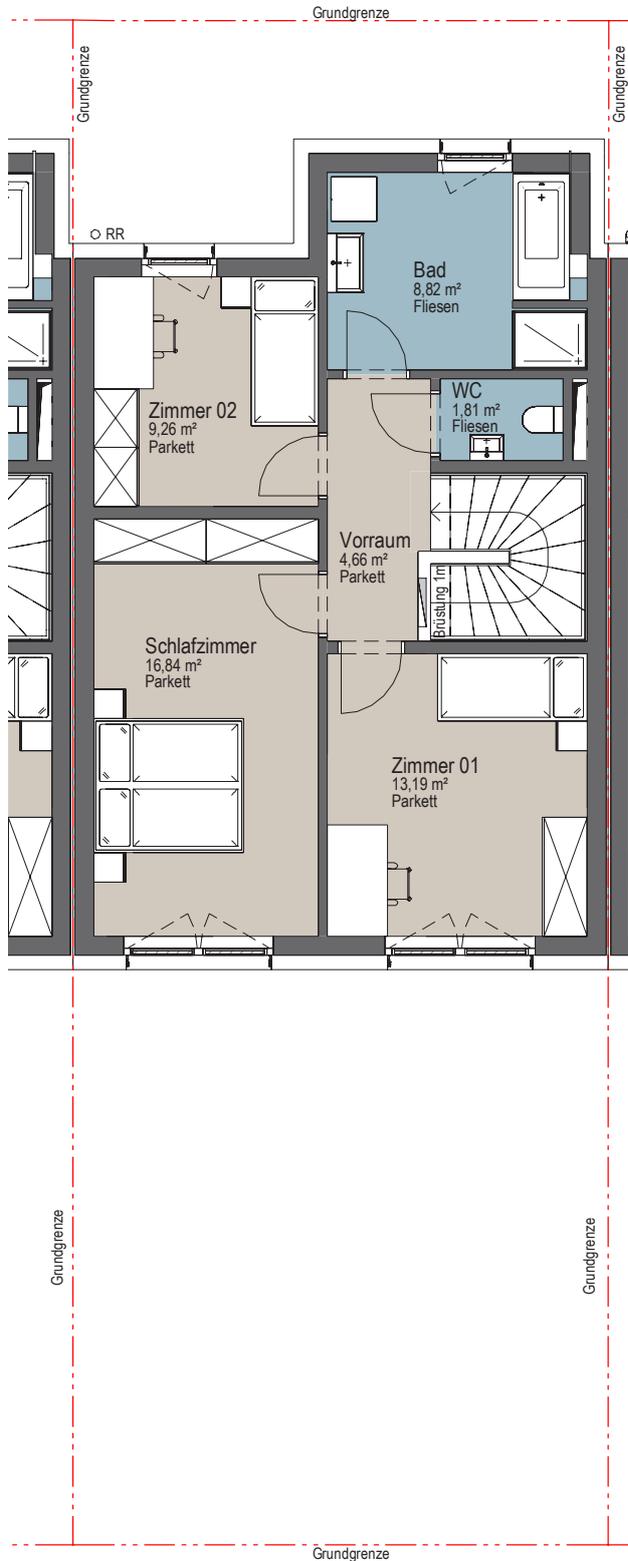

LEGENDE:

- RIGOL
- LICHTSCHACHT
- PLATTENBELAG
- BÖSCHUNG
- KIES
- ERDREICH
- GRÜNFLÄCHE

Vertrieb:  
 Compact  
 Wohnbau u. Revitalisierungs GmbH  
 Humboldtstraße 41, 4020 Linz  
 0732/ 66 72 91 - 0

