





# HAUS H01

## ÜBERSICHT

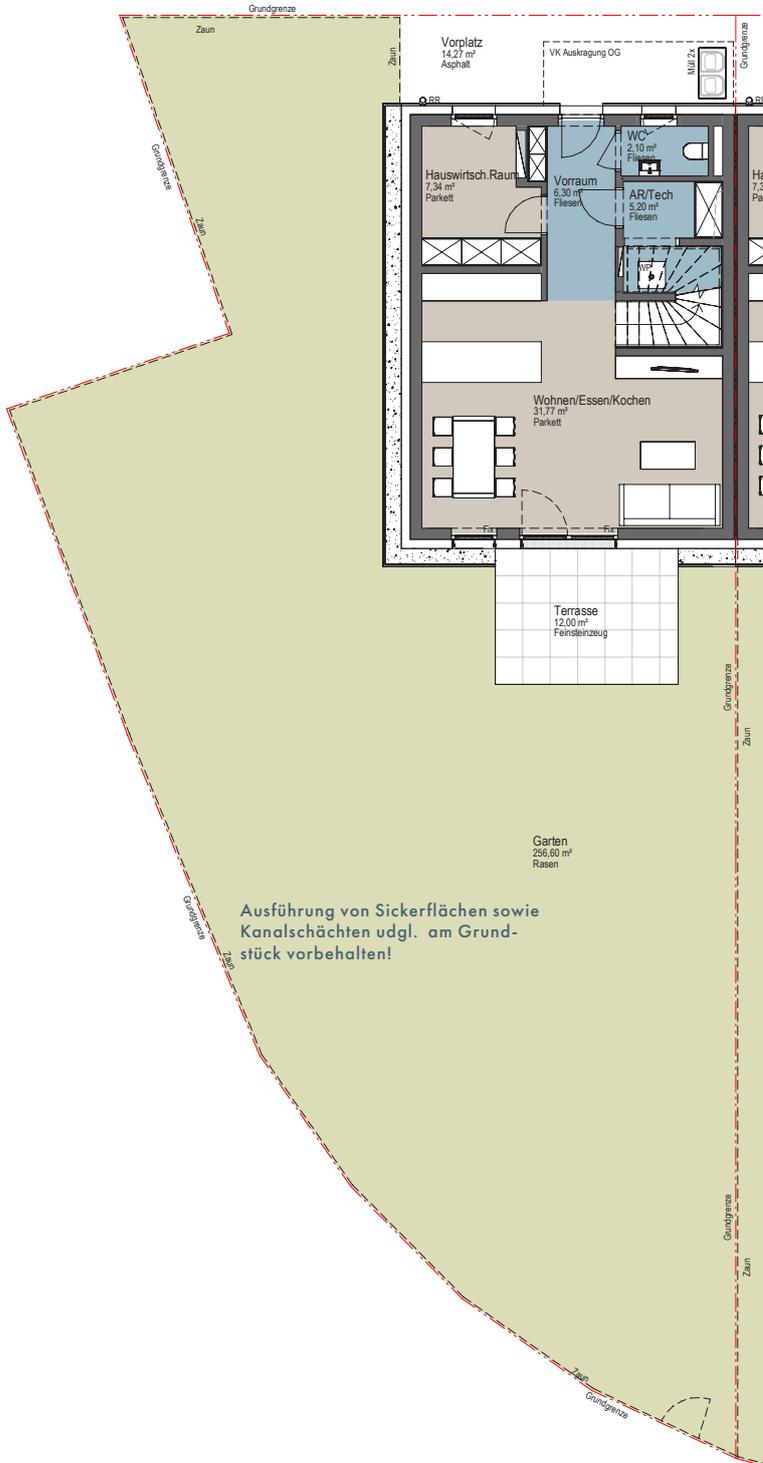

Wohnfläche gesamt	ca. 107m <sup>2</sup>
Terrasse:	ca. 12m <sup>2</sup>
Garten:	ca. 257m <sup>2</sup>
Grundstück:	ca. 356m <sup>2</sup>

ÜBERSICHT: NICHT IM MASSTAB

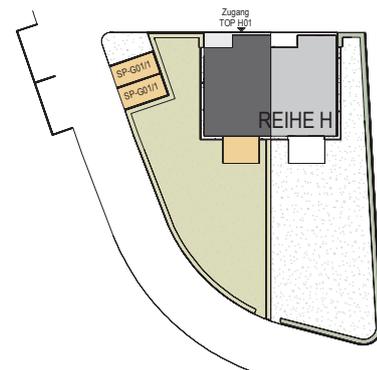

### LEGENDE:

	RIGOL
	LICHTSCHACHT
	PLATTENBELAG
	BÖSCHUNG
	KIES
	ERDREICH
	GRÜNFLÄCHE


Vertrieb:  
Compact  
Wohnbau u. Revitalisierungs GmbH  
Humboldtstraße 41, 4020 Linz  
0732/ 66 72 91 - 0





# HAUS H01

EG ca. 53 m<sup>2</sup>

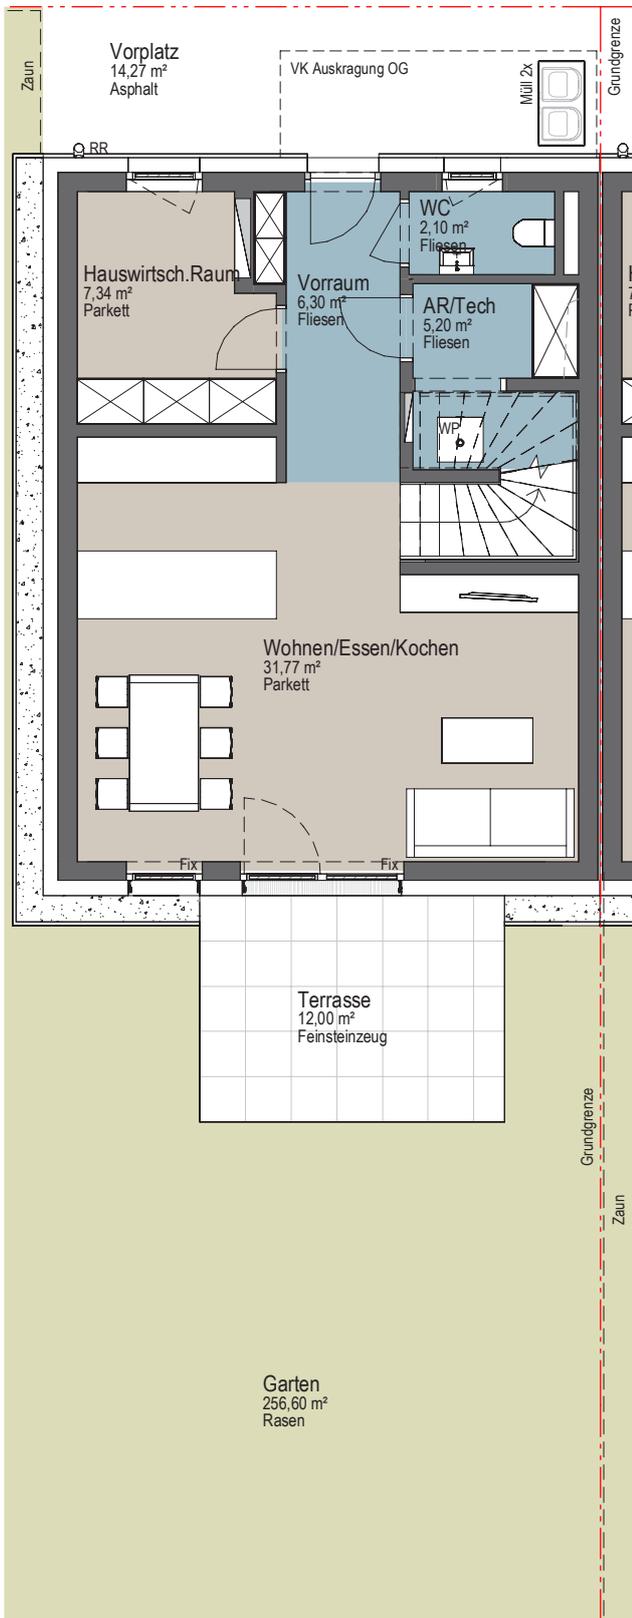

LEGENDE:

- RIGOL
- LICHTSCHACHT
- PLATTENBELAG
- BÖSCHUNG
- KIES
- ERDRREICH
- GRÜNFLÄCHE


Vertrieb:  
 Compact  
 Wohnbau u. Revitalisierungs GmbH  
 Humboldtstraße 41, 4020 Linz  
 0732/ 66 72 91 - 0





# HAUS H01

OG ca. 55 m<sup>2</sup>

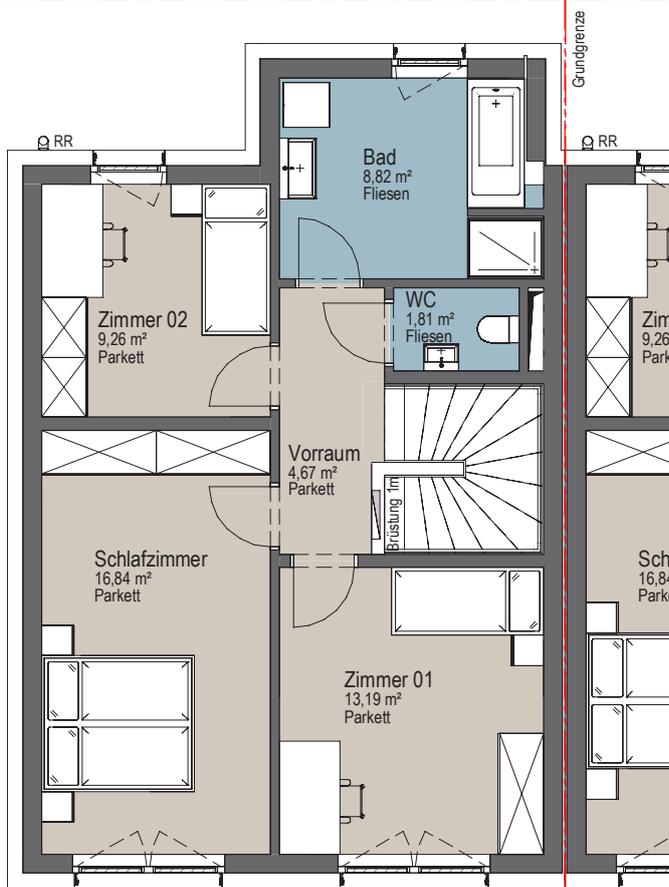

LEGENDE:

- RIGOL
- LICHTSCHACHT
- PLATTENBELAG
- BÖSCHUNG
- KIES
- ERDREICH
- GRÜNFLÄCHE

Vertrieb:  
 Compact  
 Wohnbau u. Revitalisierungs GmbH  
 Humboldtstraße 41, 4020 Linz  
 0732/ 66 72 91 - 0

